


- FORNITURA SECONDO DIRETTIVA MACCHINE 2006/42/CE.
- Linea "LIGHT" altezza da terra 2060
  - Plantane 40x40 con pieda saldato
  - N°2 Porte battenti predisposte secondo scheda Satlach N°700250
  - Eseguire pannello 1000 h=2060 della porta lato obliquo in lexan
  - Predisporre N°2 plantane separate dalla recinzione per il fissaggio della fotocellula.
  - Verniciatura RAL 7035

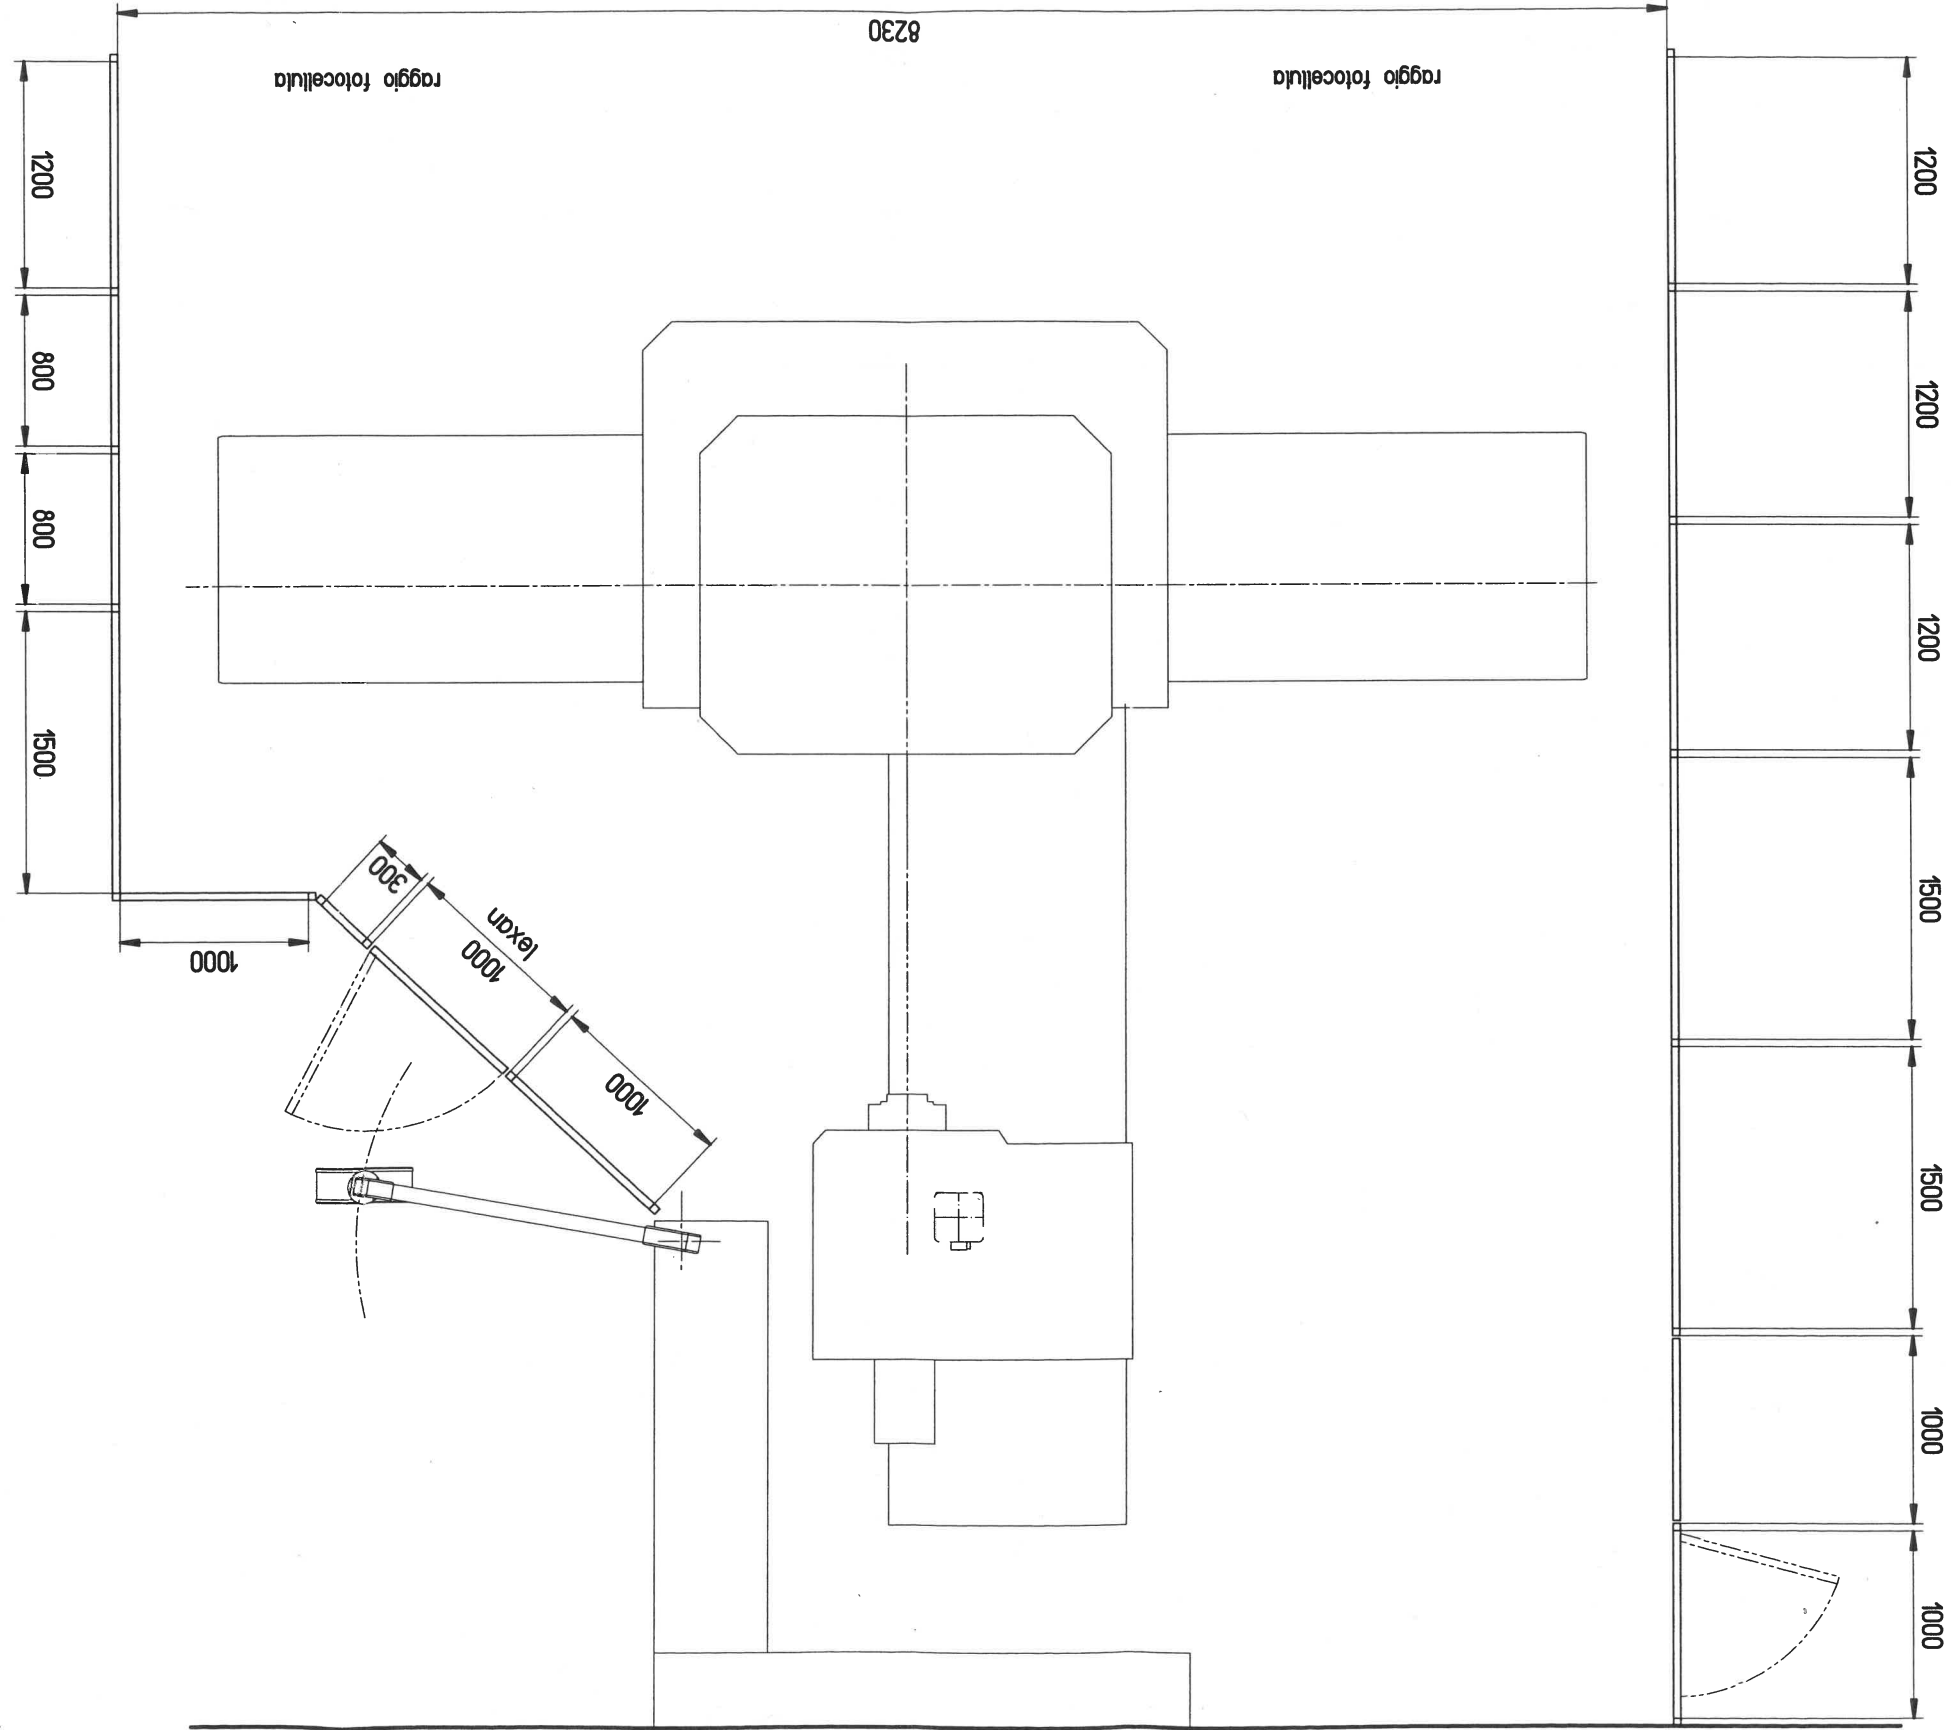

<b>1</b>		<b>Fabbrizio</b>	<b>02/10/18</b>	<b>PROTEZIONE</b>	<b>ALFLETH</b>
<b>1</b>		<b>DAT A</b>			
<b>SEGNATOIRE</b>					
<b>NOMI NAZ.</b>					
<b>CL I ENTE</b>					
Lazzali S.p.A. - via Ruggero 7/Roscardina - Milano - Italia Tel. 0331465200 - Fax. 0331464751 <a href="mailto:www.lazzali.eu">www.lazzali.eu</a> - <a href="mailto:lazzali@lazzali.eu">lazzali@lazzali.eu</a>					
<b>Disegno No.</b> Revisione					
<b>L932023-30</b>					
<b>1.40</b>					
<b>SOL ALA</b>					
<b>MATR ICOLA</b>					
<b>599</b>					
<b>Questo disegno è di proprietà della Società LAZZALI S.p.A. la quale ne vieta la copia, la pubblicazione e la cessione a terzi.</b>					